

# SALLE DE SPORT TRIPLE ET CENTRE DE NATATION À CHÂTEL-ST-DENIS (FR)

## MAITRE D'OUVRAGE

Association des communes pour le cycle d'orientation de Veveysse (ASSCOV)

## ARCHITECTE ET PLANIFICATEUR GÉNÉRAL

Jenzer+Partner AG  
Heckenweg 3, 3270 Aarberg

Damla Oktay, architecte HMONP et DE  
Markus Gutknecht, ingénieur génie civil BSc BFH, spécialiste piscines  
Joel Mabboux, ingénieur génie civil MSc HES, spécialiste piscines  
Nathalie Rohner, ingénieure génie civil MSc HES  
Mathias Held, architecte paysagiste HES

## PRESTATIONS

Architecte, ingénieur civil, spécialiste piscine, architecte paysagiste, planificateur général

## PARTICULARITÉS

- Projet de construction neuve avec programme mixte, comprenant trois salles de sport, salle de musculation, bassin de natation 25m x 16m, bassin de plongeon avec plongeurs de 1m et 3m, bassin d'apprentissage 25m x 11m avec deux fond mobiles, pataugeoire, bassin wellness, et salles de formation. Bâtiment Minergie ECO-P.

- Aménagements extérieurs comprenant bassin naturel avec traitement de l'eau biologique, sentier „pieds-nus“, zones de biodiversité, gradins en pierre naturelle, terrain de beach-volley, et équipements de jeu.

- Matériaux locaux et durables, avec structure porteuse en bois lamellé-collé, et système de façade triple peau avec parement métal perforé côté extérieur, et bois côté intérieur. Protection solaire en façade, toiture végétalisée avec panneaux solaires.

## CALENDRIER

Concours : 2025

## SURFACE


10 000 m<sup>2</sup>

## COUT DES TRAVAUX

CHF 50'000'000.-

Schwimmbad  
Architekten  
und Ingenieure


Jenzer+Partner

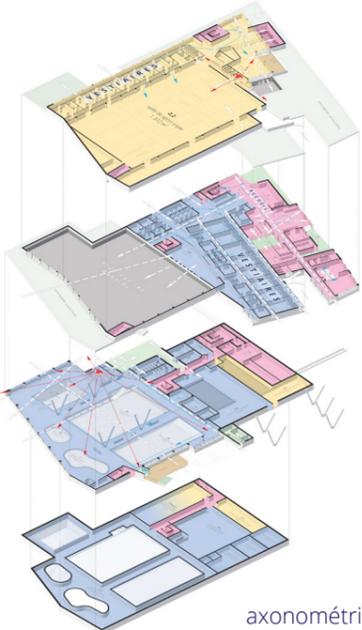


axonométrie



vue extérieure

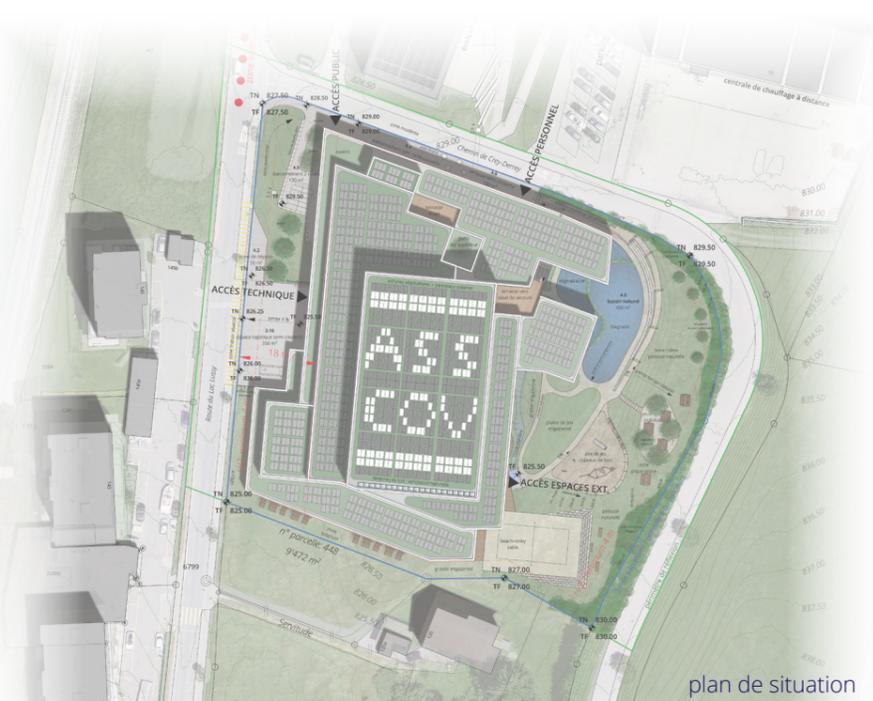


plan de situation

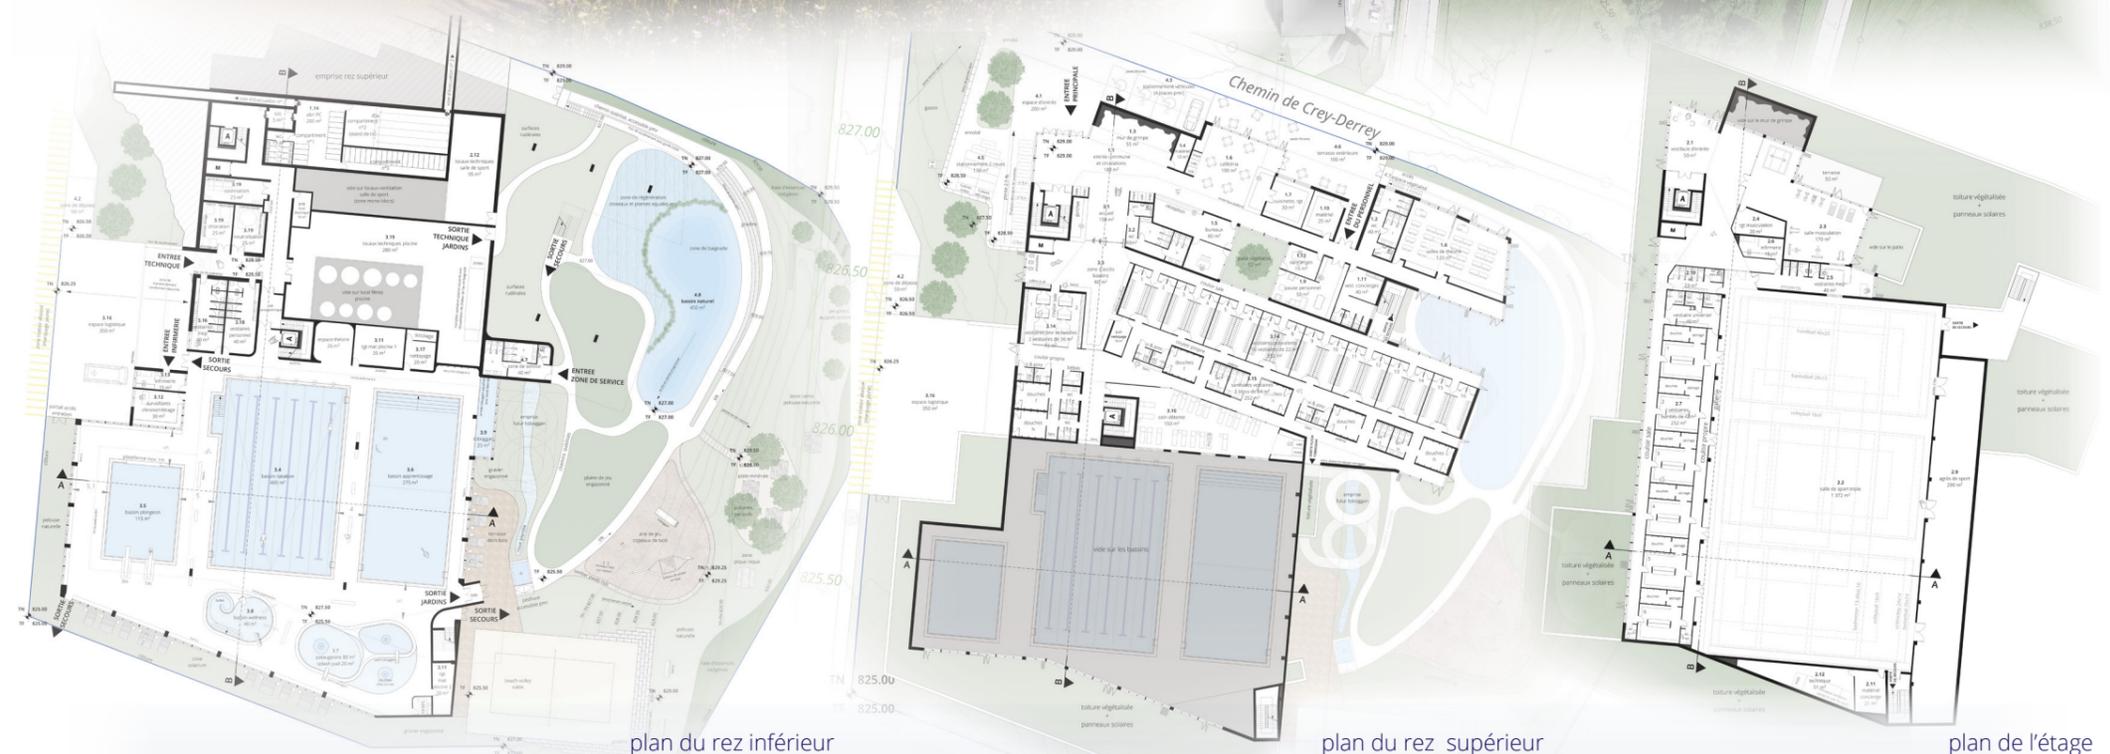

plan du rez inférieur

plan du rez supérieur

plan de l'étage

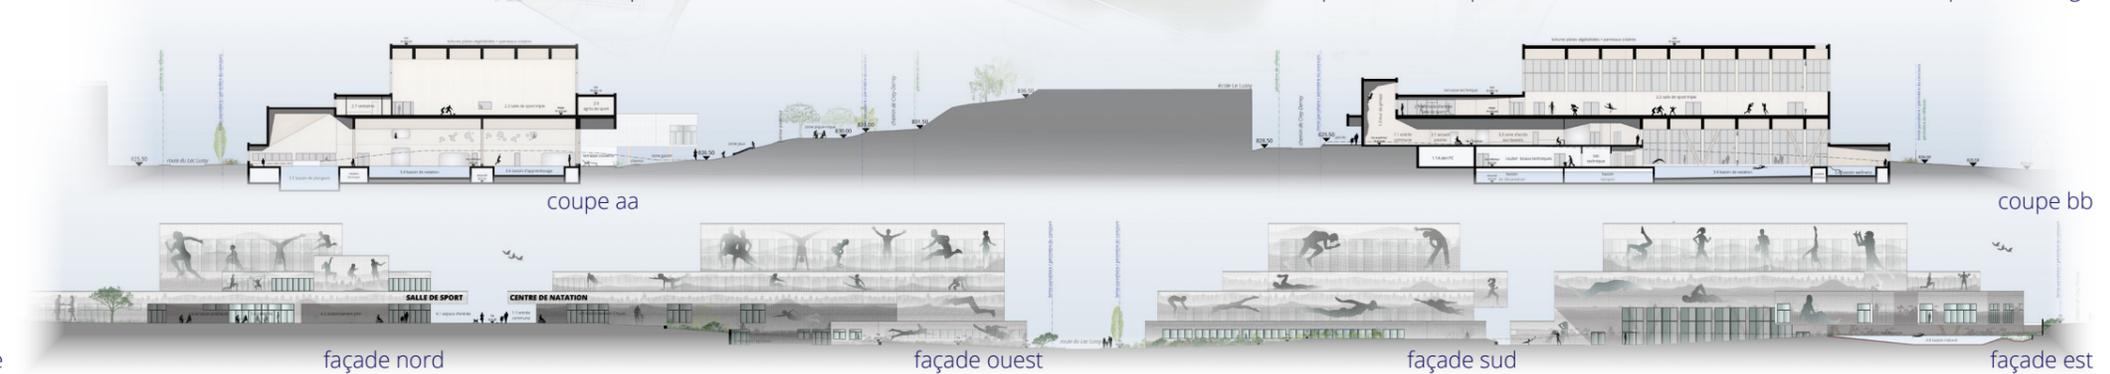

coupe aa

coupe bb

façade nord

façade ouest

façade sud

façade est