

Längfeld Drahtwerk III, Erneuerung Kunstrasenfeld Biel (BE)

AUFTRAGGEBER

Stadt Biel, Portstrasse 27, CH-2501 Biel

PROJEKT- UND BAULEITUNG

Jenzer + Partner AG *
Heckenweg 3, 3270 Aarberg
Mathias Held Landschaftsarchitekt FH
Verantwortlicher Sportanlagenbau

AUSFÜHRUNG

KIBAG, Biel
Realsport AG, Felben
Perrottet & Piller AG, Bösing

BESONDERHEITEN

Bei diesem Projekt durften wir die Phasen 31 – 53 erbringen.
Nach den Baugrunduntersuchungen wurde entschieden, am bestehenden Unterbau festzuhalten, d.h. es wurde nur der Teppich durch einen unverfüllten Kunstrasen ersetzt.
Die Erneuerung beinhaltet: Eine Bewässerung, neue Randabschlüsse, neue LED-Beleuchtung, Spielerkabinen sowie Sitzstufen auf der Nordseite des Platzes.

American Football wird den Platz auch nutzen dürfen, darum wurden die entsprechende Markierungen, sowie die Tore dafür eingebaut.

REALISIERUNG

2022


BAUSUMME

CHF 1.1 Mio.

IMPRESSIONEN



BAU & TECHNIK

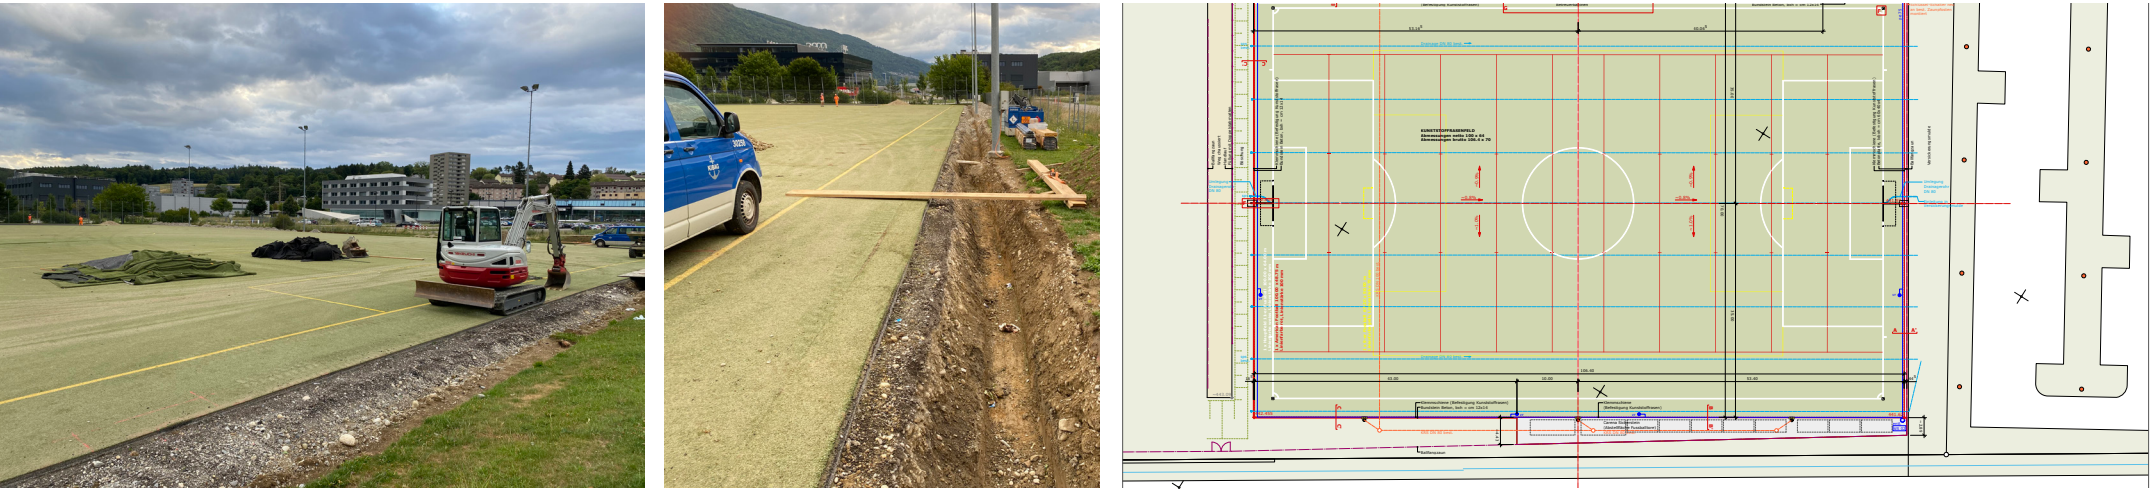

Schwimmbad
Architekten
und Ingenieure

Jenzer+Partner

*Die Arbeiten wurden unter Frutiger AG Analysa ausgeführt, welche per 01.01.2024 von der Jenzer + Partner AG übernommen wurde.